


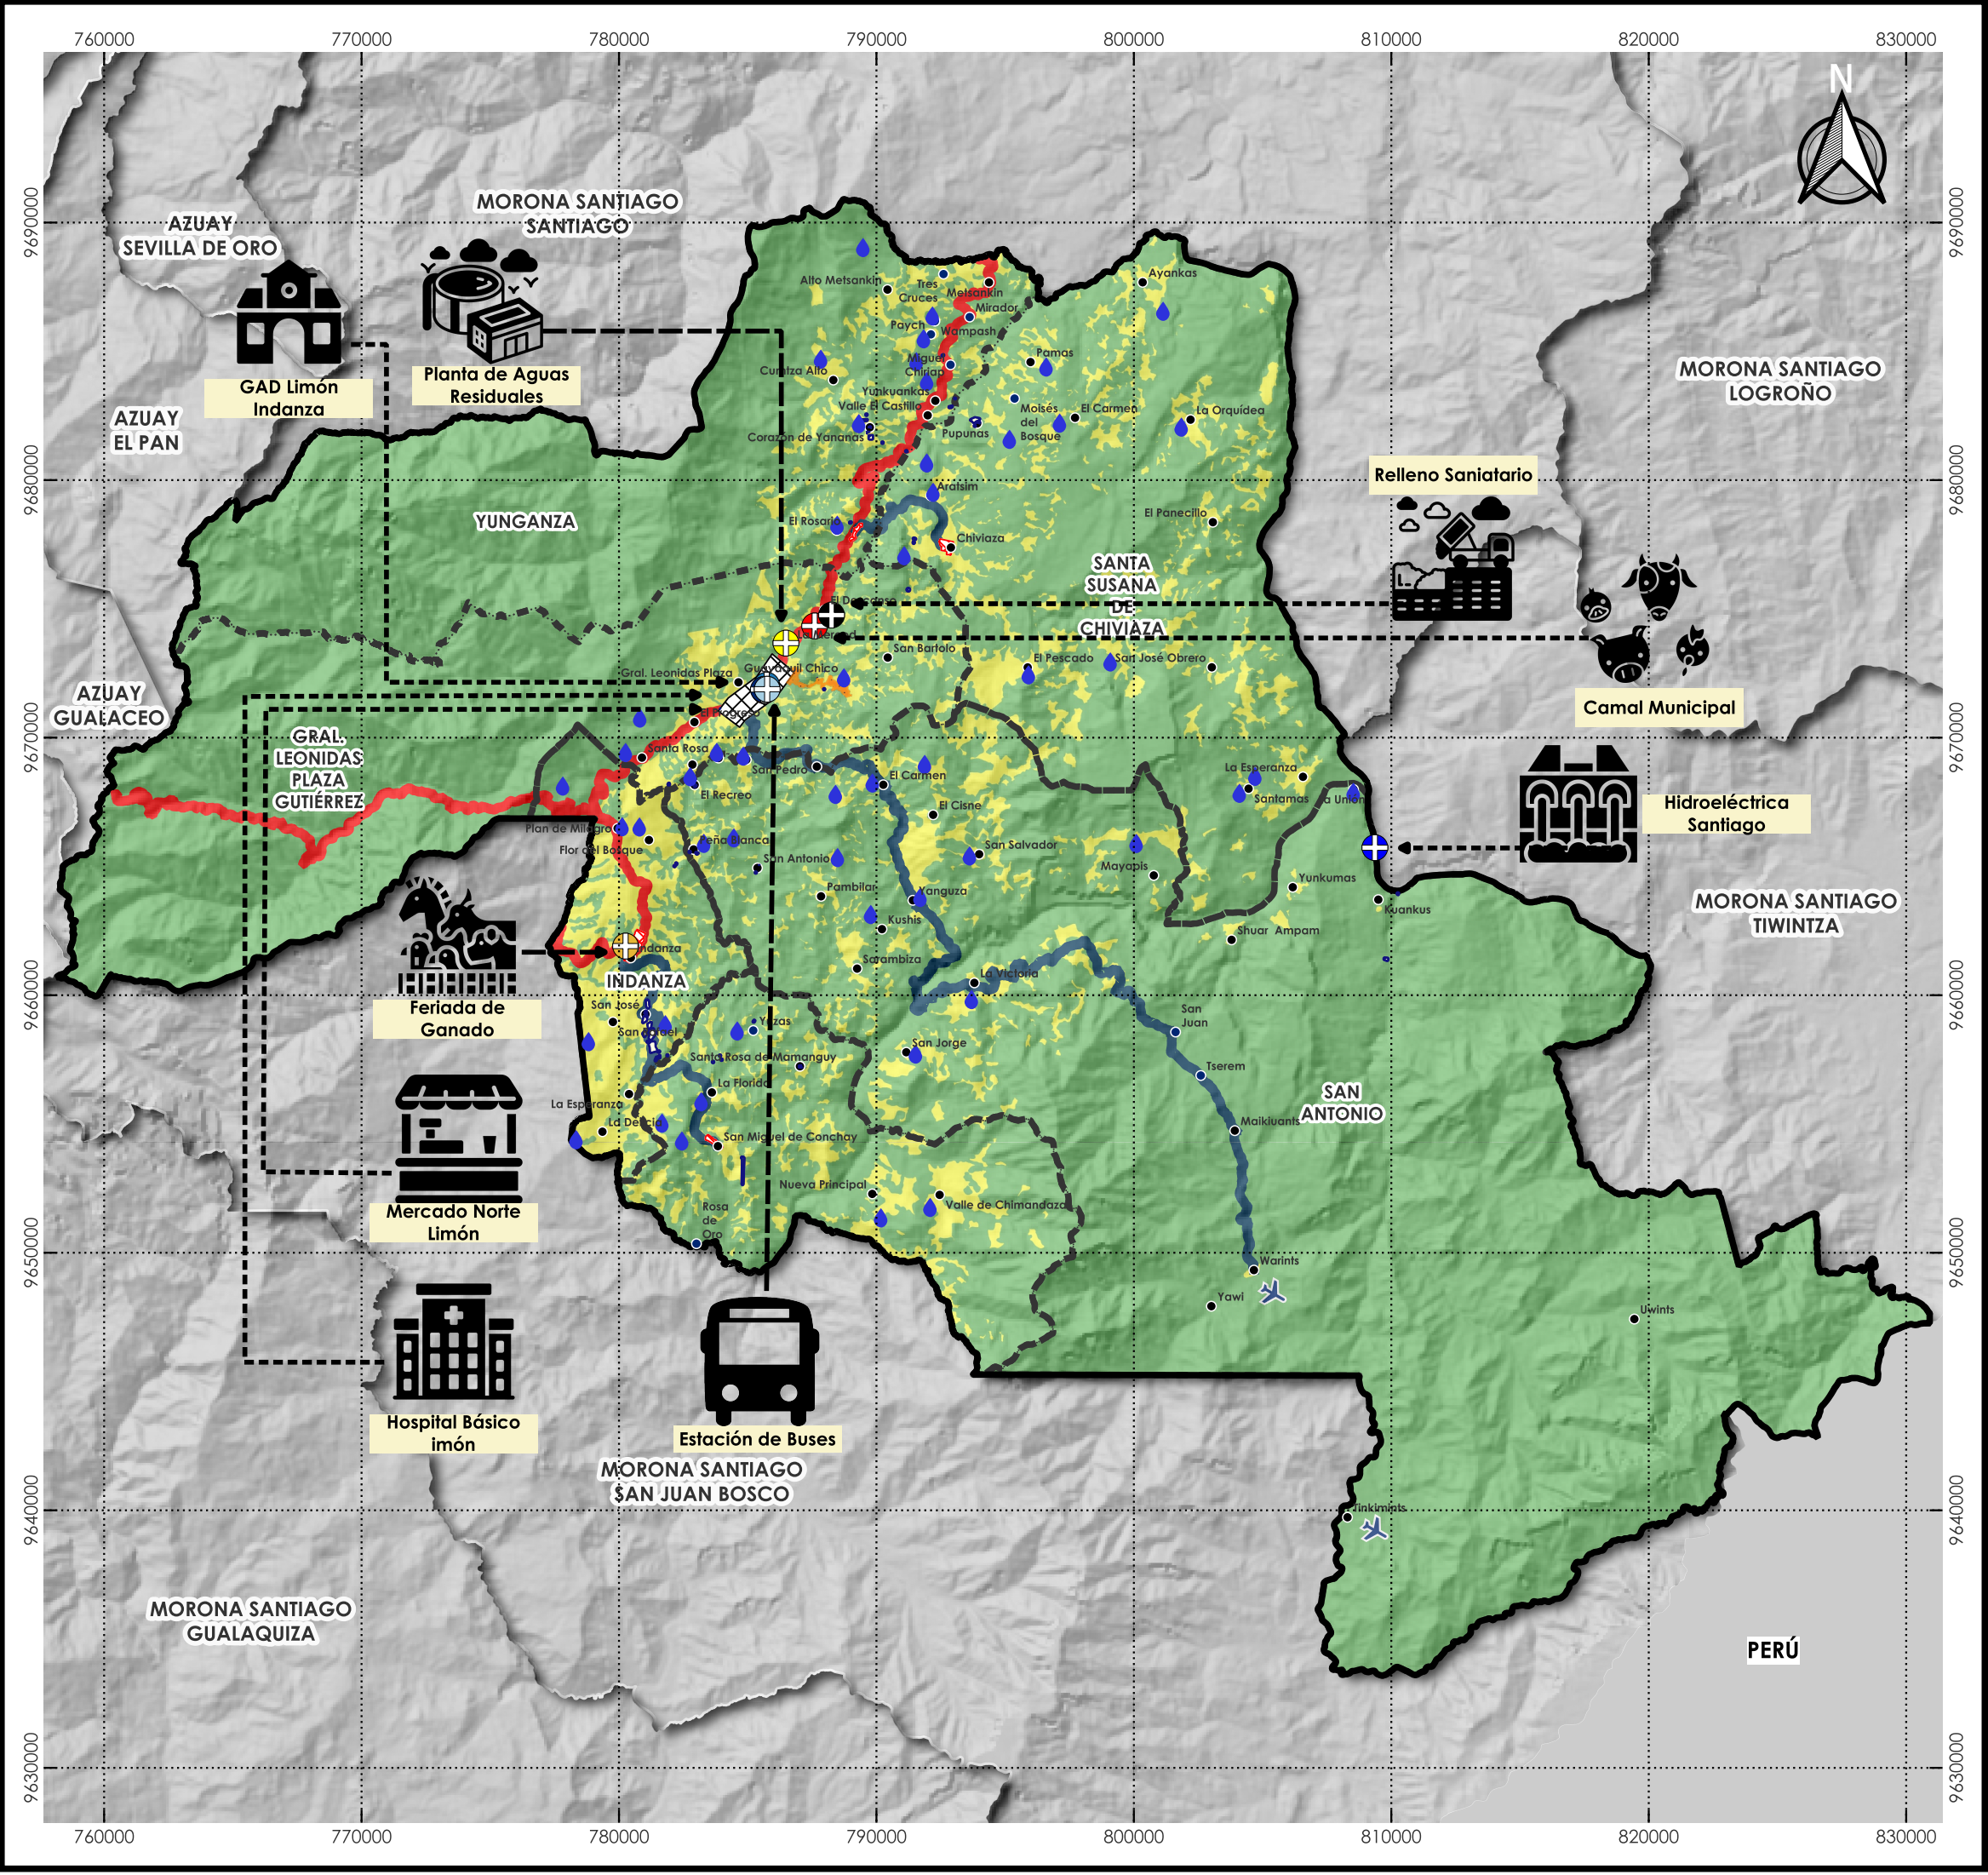

ACTUALIZACIÓN DEL PLAN DE USO Y GESTIÓN DEL SUELO DEL CANTÓN LIMÓN INDANZA, PROVINCIA DE MORONA SANTIAGO. ADMINISTRACIÓN 2023-2027.

ECUADOR

PROVINCIA: MORONA SANTIAGO

CANTÓN: LIMÓN INDANZA

CONTIENE:
ANEXO 4.5.1. DISTRIBUCIÓN GENERAL DE ACTIVIDADES A NIVEL CANTONAL

SÍMBOLOS CONVENCIONALES:

● Comunidades	▬ Límites Parroquiales
● Sectores	▬ División Cantonal
✈ Pista de Aterrizaje	💧 Captaciones de Agua
▬ Límite Cantonal	▬ Área de protección arqueológica o histórica y patrimonial (Petroglifos)
▬ Cabecera Cantonal	
▬ Cabeceras Parroquiales	

LEYENDA:

Subclasificación del Suelo Rural

- Producción
- Protección
- Expansión Urbana

Equipamientos Estructurantes

- Camal Municipal
- Estación de Buses
- Feria de Ganado
- Hidroeléctrica Santiago
- Planta de Agua Residuales Gnral. Leonídas Plaza
- Relleno Sanitario
- GAD Limón Indanza
- Hospital Básico de Limón
- Mercado Norte Limón

Sistema Vial Estructurante Rural

- Arterial Cantonal - Regional
- Arterial Parroquial

PARÁMETROS GEODÉSICOS, PROYECCIÓN:

Universal Transversa de Mercator UTM.
Elipsoide y Datum Horizontal: Sistema Geodésico Mundial WGS84.
Datum Vertical: Zona 17 S.

ESCALA GRÁFICA:

012.50025.000 m

FORMATO: A3**ESCALA DE IMPRESIÓN:** 1:250.000

FUENTE:

- * IGM 2017, Hidrografía. Escala 1:5.000.
- * CONALI 2023, Trazado de Límites. Escala 1:5.000 y 1:50.000.
- * MTOP 2022, Red Vial Estatal. Escala 1:250.000.
- * GPMS/GADM Limón Indanza 2024, Inventario Vial. Sin Escala.
- * GADM Limón Indanza - PUGS 2023-2027. Límites Urbanos.
- * GADM Limón Indanza 2024, Comunidades/Sectores. Escala: N/A.
- * GADM Limón Indanza - PUGS 2023-2027. Subclasificación del Suelo.
- * GADM Limón Indanza - PUGS 2023-2027. Equipamientos Estructurantes.

ELABORACIÓN: Equipo PUGS, 2025.**LÁMINA:** 1/1