


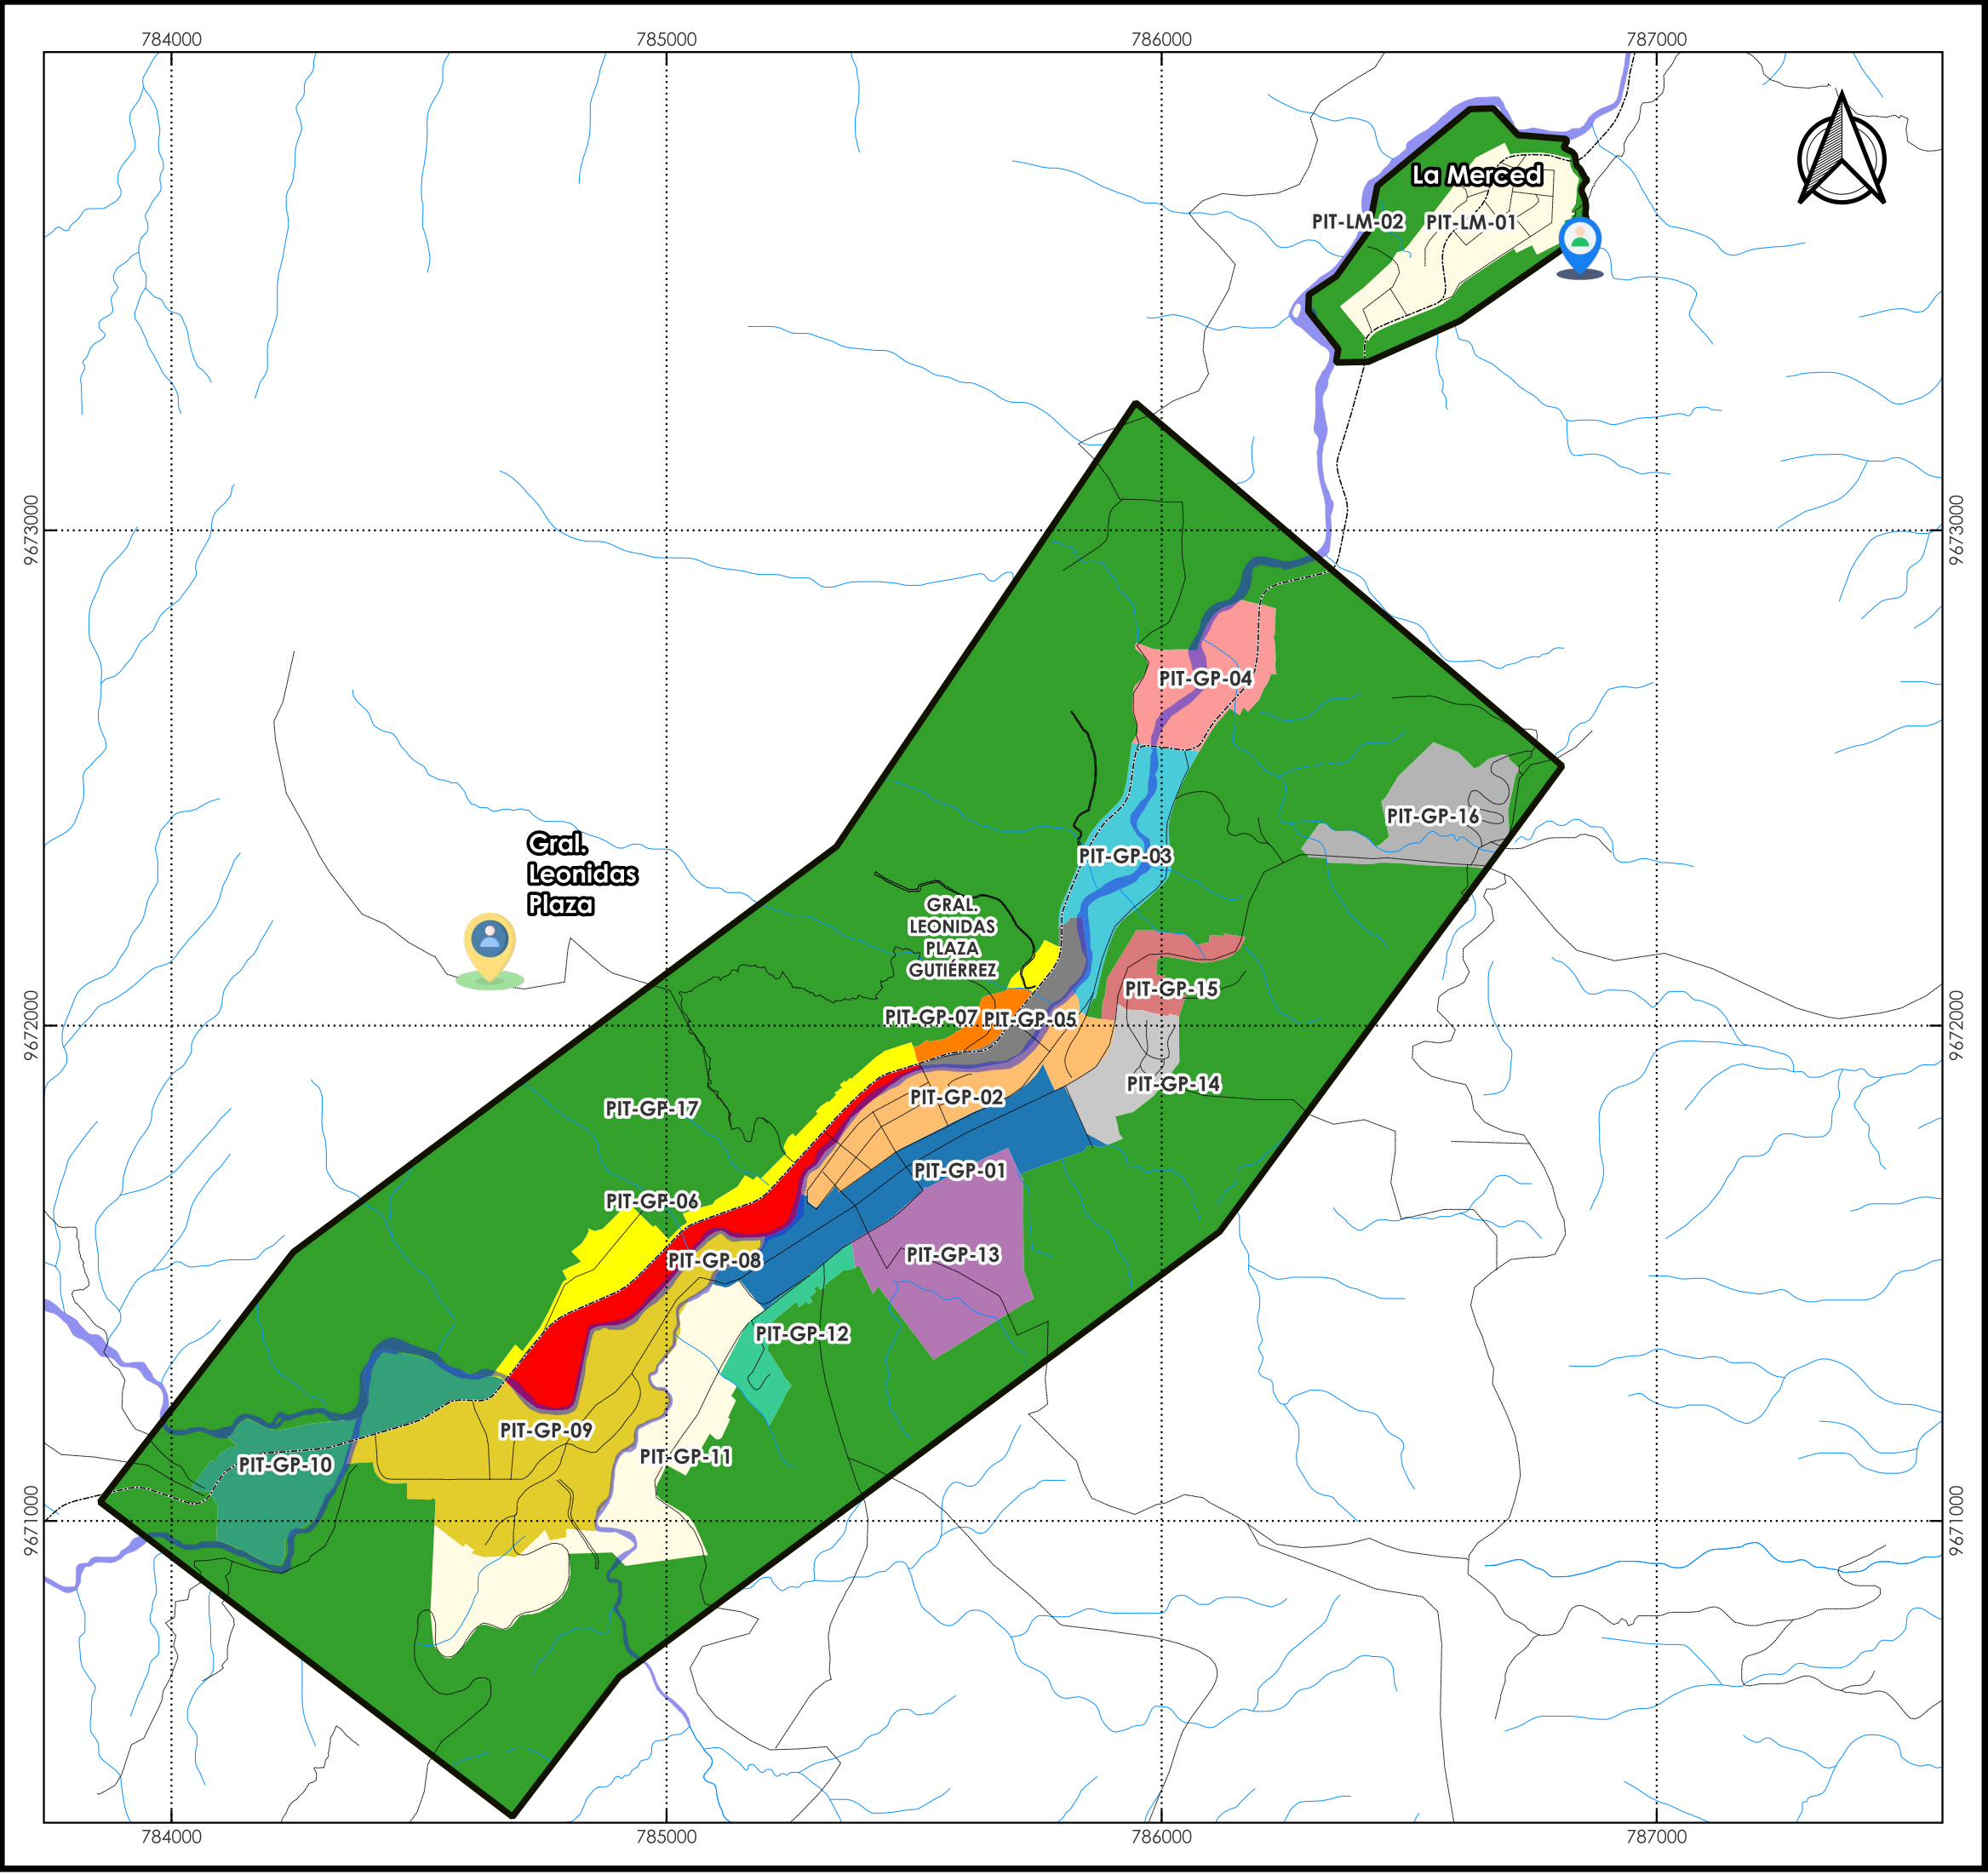

PLAN DE
DESARROLLO Y
ORDENAMIENTO
TERRITORIAL
PLAN DE USO
Y GESTIÓN DE
SUELO

**ACTUALIZACIÓN DEL PLAN DE USO Y GESTIÓN DEL SUELO
DEL CANTÓN LIMÓN INDANZA, PROVINCIA DE MORONA
SANTIAGO. ADMINISTRACIÓN 2023-2027.**

ECUADOR

PROVINCIA:
MORONA SANTIAGO

CANTÓN:
LIMÓN INDANZA

**CONTIENE:
ANEXO 4.6.3. POLÍGONOS DE INTERVENCIÓN
TERRITORIAL DEL SUELO URBANO**

SÍMBOLOS CONVENCIONALES:

Hidrografía

Red Vial Estatal

Inventario Vial

Límite Urbano

LEYENDA:

Polígonos de Intervención Territorial Urbano

PIT-GP-01	PIT-GP-10
PIT-GP-02	PIT-GP-11
PIT-GP-03	PIT-GP-12
PIT-GP-04	PIT-GP-13
PIT-GP-05	PIT-GP-14
PIT-GP-06	PIT-GP-15
PIT-GP-07	PIT-GP-16
PIT-GP-08	PIT-GP-17
PIT-GP-09	PIT-LM-01
	PIT-LM-02

PARÁMETROS GEODÉSICOS, PROYECCIÓN:
Universal Transversa de Mercator UTM.
Elipsoide y Datum Horizontal: Sistema Geodésico Mundial WGS84.
Datum Vertical: Zona 17 S.

ESCALA GRÁFICA:

0 625 1,250 m

FORMATO: A3 **ESCALA DE IMPRESIÓN:** 1:13.000

FUENTE:

- * IGM 2017, Hidrografía. Escala 1:5.000.
- * CONALI 2023, Trazado de Límites. Escala 1:5.000 y 1:50.000.
- * MTOP 2022, Red Vial Estatal. Escala 1:250.000.
- * GPMS/GADM Limón Indanza 2024, Inventario Vial. Sin Escala.
- * GADM Limón Indanza - PUGS 2023-2027. Límites Urbanos.
- * GADM Limón Indanza 2024, Comunidades/Sectores. Escala: N/A.
- * GADM Limón Indanza - PUGS 2023-2027. PIT Urbanos.

ELABORACIÓN: Equipo PUGS, 2025. **LÁMINA:** 1/2