


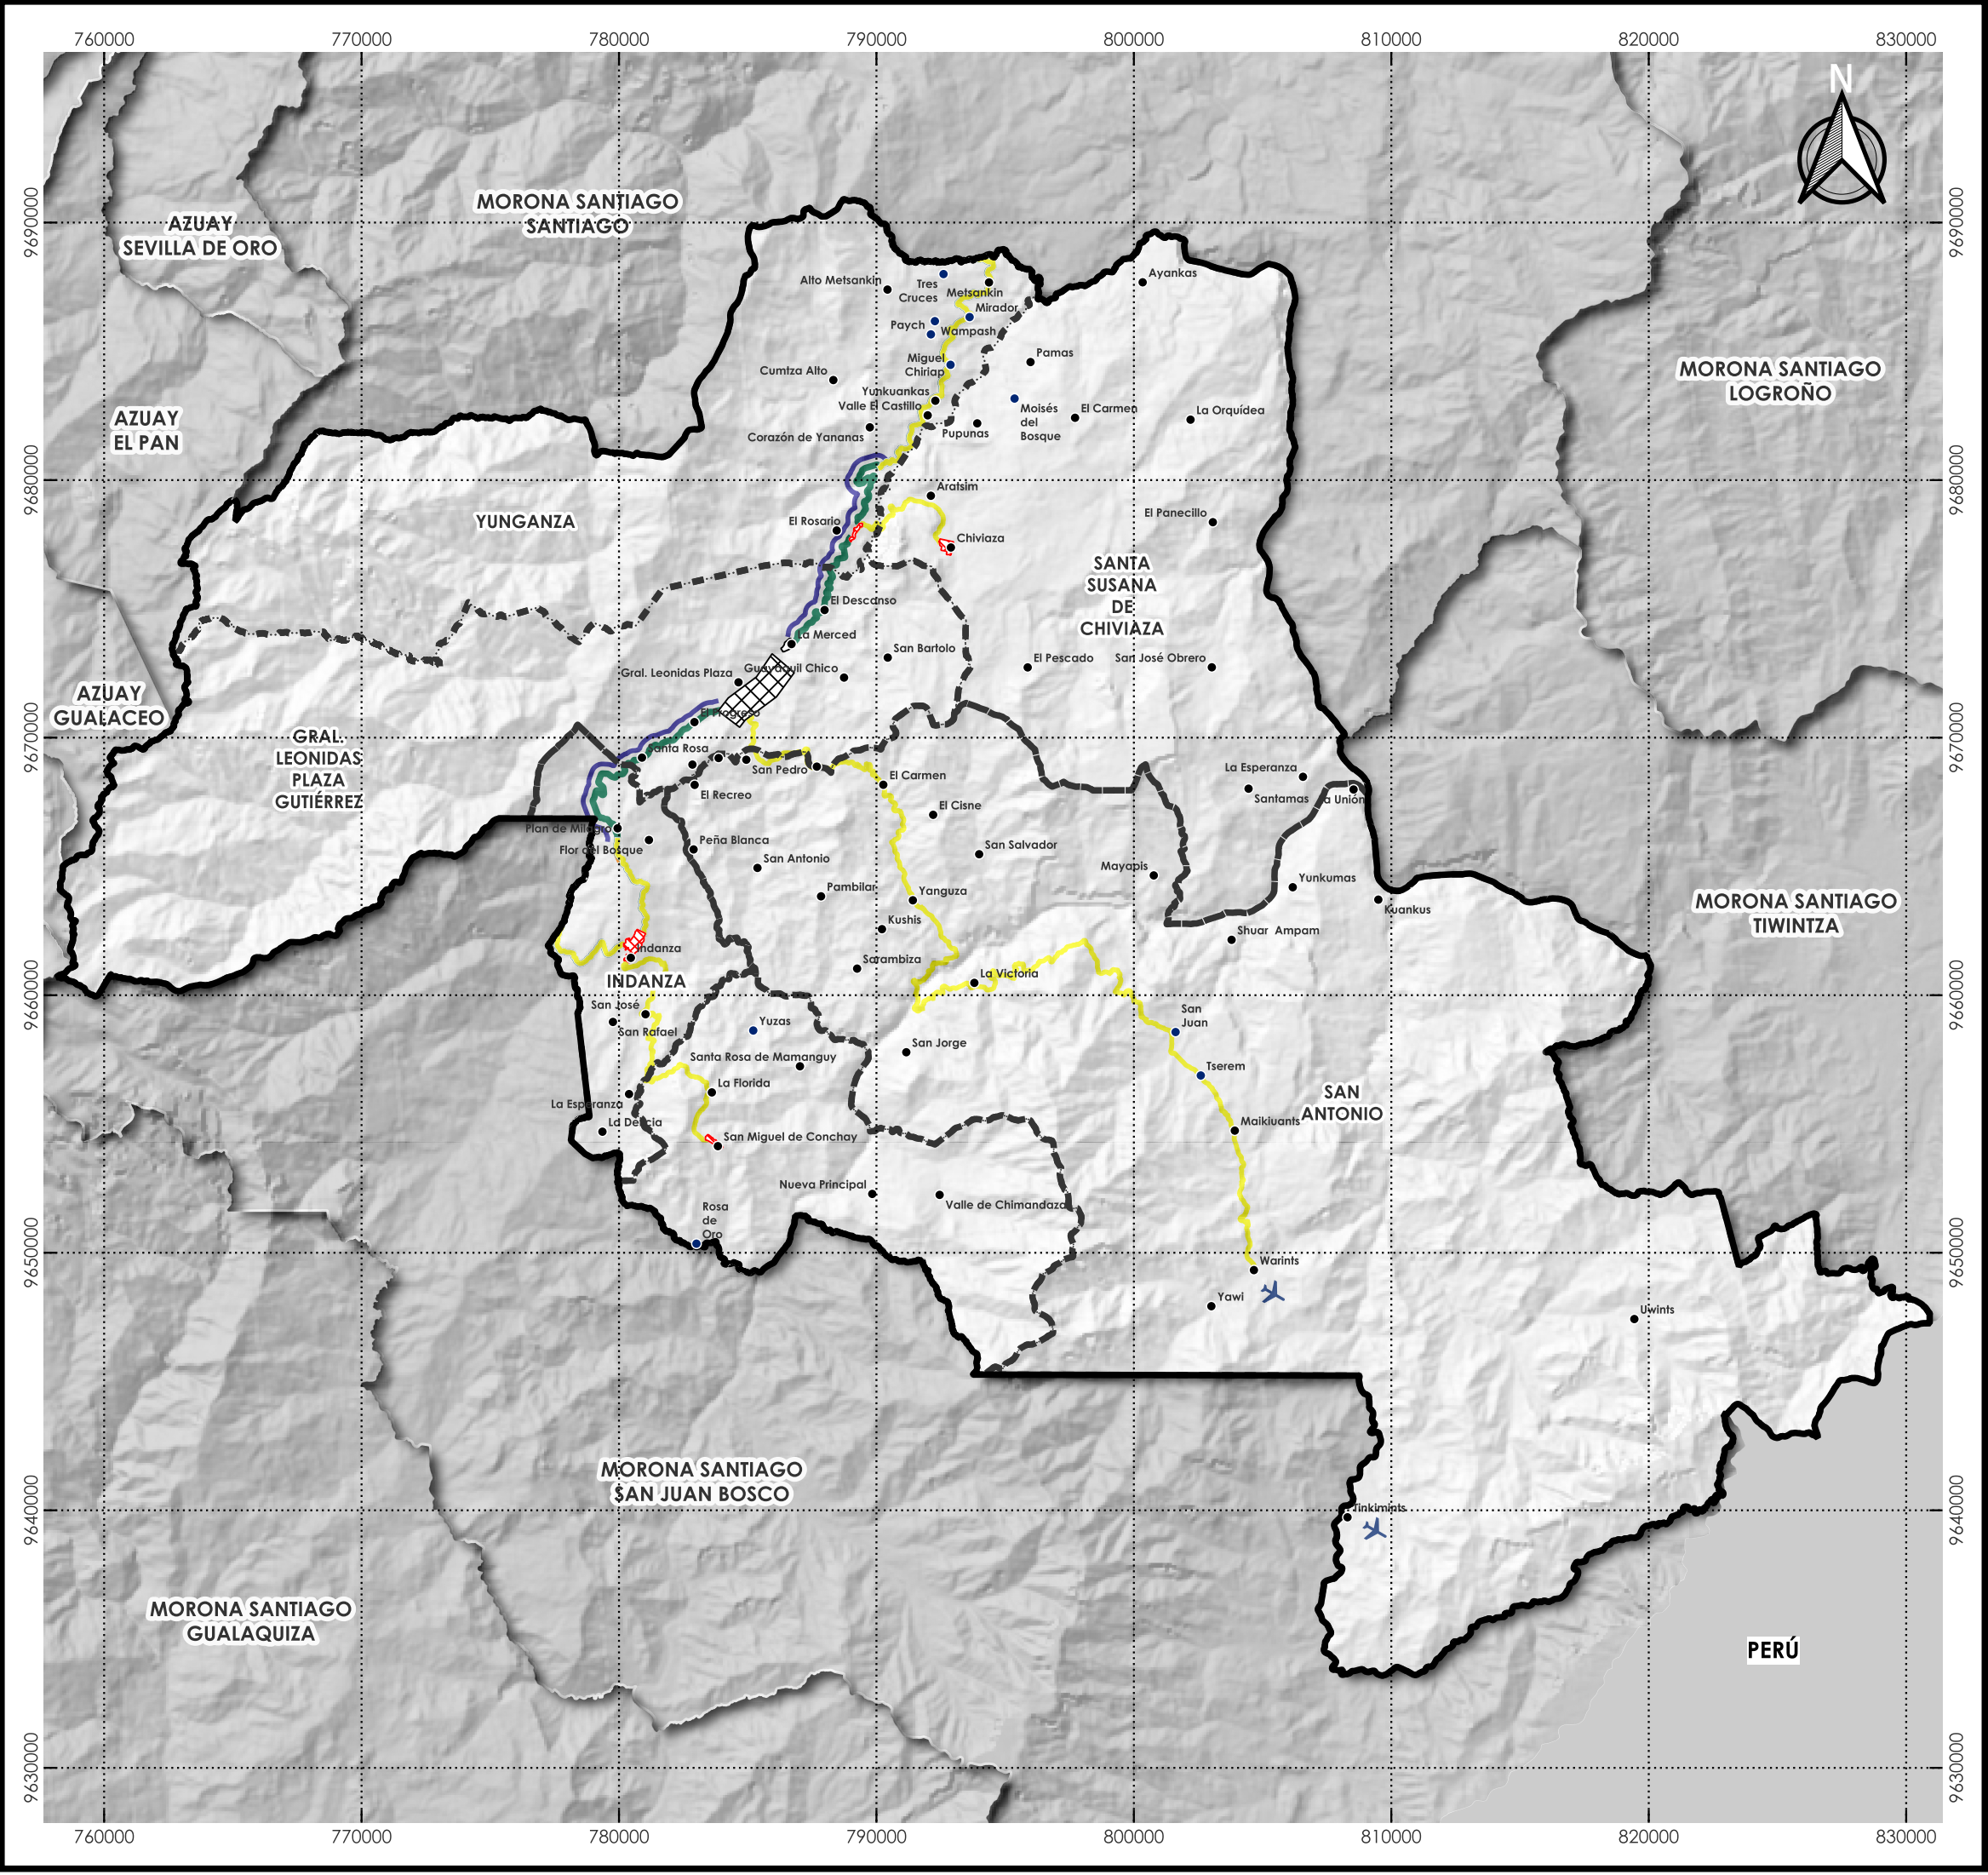



ACTUALIZACIÓN DEL PLAN DE USO Y GESTIÓN DEL SUELO DEL CANTÓN LIMÓN INDANZA, PROVINCIA DE MORONA SANTIAGO. ADMINISTRACIÓN 2023-2027.



ECUADOR PROVINCIA: MORONA SANTIAGO CANTÓN: LIMÓN INDANZA

CONTIENE:
ANEXO 4.6.4. EJES DE APROVECHAMIENTO URBANÍSTICO

SÍMBOLOS CONVENCIONALES:

● Comunidades

● Sectores

✈ Pista de Aterrizaje

▨ Cabecera Cantonal

▨ Cabeceras Parroquiales

▭ Límite Cantonal

▨ Límites Parroquiales

▨ División Cantonal

LEYENDA:

Ejes de Aprovechamiento Urbanístico

— EJE A (Servicios)

— EJE B (Servicios)

— PRODUCTIVO

— CONEXION CANTONAL RURAL

PARÁMETROS GEODÉSICOS, PROYECCIÓN:

Universal Transversa de Mercator UTM.

Elipsoide y Datum Horizontal: Sistema Geodésico Mundial WGS84.

Datum Vertical: Zona 17 S.

ESCALA GRÁFICA:

0 12.500 25.000 m

FORMATO: A3 **ESCALA DE IMPRESIÓN:** 1:250.000

FUENTE:

* IGM 2017, Hidrografía. Escala 1:5.000.

* CONALI 2023, Trazado de Límites. Escala 1:5.000 y 1:50.000.

* MTOP 2022, Red Vial Estatal. Escala 1:250.000.

* GPMS/GADM Limón Indanza 2024, Inventario Vial. Sin Escala.

* GADM Limón Indanza - PUGS 2023-2027. Límites Urbanos.

* GADM Limón Indanza 2024, Comunidades/Sectores. Escala: N/A.

* GADM Limón Indanza - PUGS 2023-2027. Ejes de Corredor Rural.

ELABORACIÓN: Equipo PUGS, 2025. **LÁMINA:** 1/3