






PLAN DE DESARROLLO Y ORDENAMIENTO TERRITORIAL
PLAN DE USO Y GESTIÓN DE SUELO

ACTUALIZACIÓN DEL PLAN DE USO Y GESTIÓN DEL SUELO DEL CANTÓN LIMÓN INDANZA, PROVINCIA DE MORONA SANTIAGO. ADMINISTRACIÓN 2023-2027.

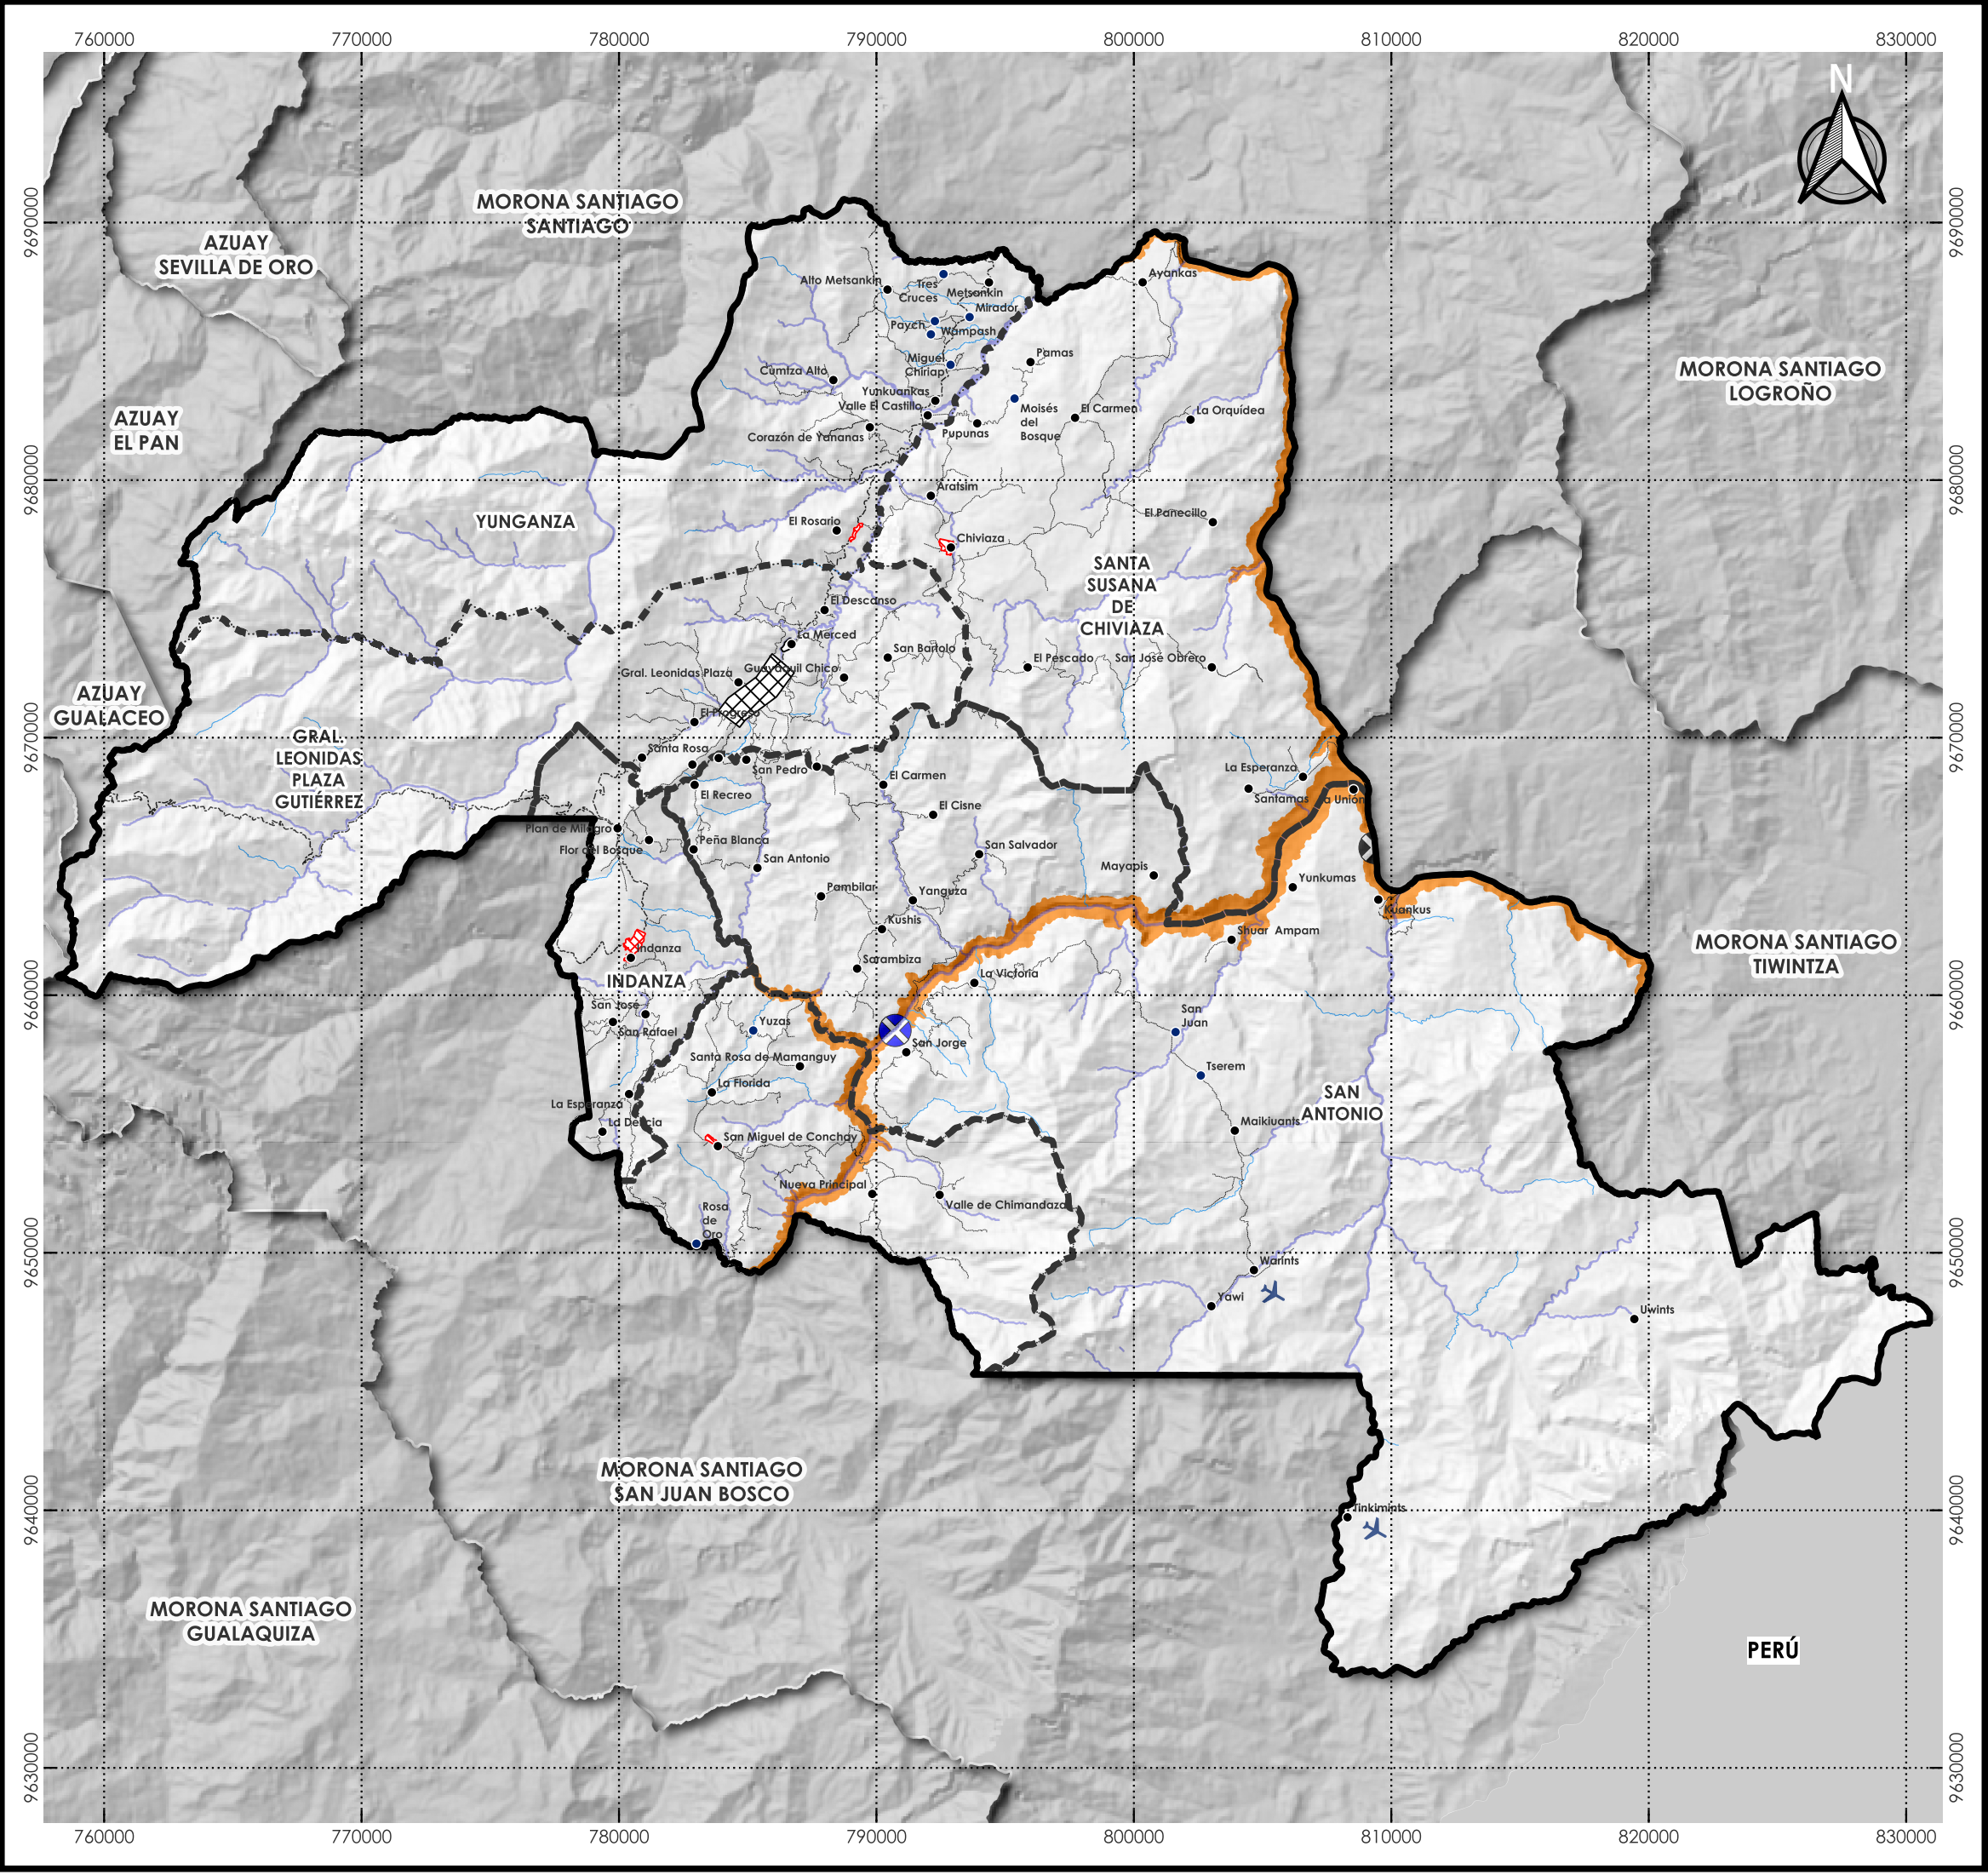

ECUADOR
PROVINCIA: MORONA SANTIAGO
CANTÓN: LIMÓN INDANZA

CONTIENE:
ANEXO 5.6. RESTRICCIÓN POR ZONA DE SEGURIDAD HIDROELÉCTRICA SANTIAGO

SÍMBOLOS CONVENCIONALES:

● Comunidades	▨ Cabecera Cantonal
● Sectores	▨ Cabeceras Parroquiales
— Hidrografía	▨ Límite Cantonal
--- Red Vial Estatal	▨ Límites Parroquiales
— Inventario Vial	▨ División Cantonal
✈ Pista de Aterrizaje	

LEYENDA:

✕	Sitio Presa Santiago
✕	Sitio Presa Zamora
▭	Embalse
▭	Franja de Seguridad

PARÁMETROS GEODÉSICOS, PROYECCIÓN:
Universal Transversa de Mercator UTM.
Elipsoide y Datum Horizontal: Sistema Geodésico Mundial WGS84.
Datum Vertical: Zona 17 S.

ESCALA GRÁFICA:
0 12.500 25.000 m

FORMATO: A3 **ESCALA DE IMPRESIÓN:** 1:250.000

FUENTE:

- * IGM 2017, Hidrografía. Escala 1:5.000.
- * CONALI 2023, Trazado de Límites. Escala 1:5.000 y 1:50.000.
- * MTOP 2022, Red Vial Estatal. Escala 1:250.000.
- * GPMS/GADM Limón Indanza 2024, Inventario Vial. Sin Escala.
- * GADM Limón Indanza - PUGS 2023-2027. Límites Urbanos.
- * GADM Limón Indanza 2024, Comunidades/Sectores. Escala: N/A.
- * GADM Limón Indanza, Proyecto Hidroeléctrico Zamora - Santiago.

ELABORACIÓN: Equipo PUGS, 2025. **LÁMINA:** 1/1