






PLAN DE DESARROLLO Y ORDENAMIENTO TERRITORIAL
PLAN DE USO Y GESTIÓN DE SUELO

ACTUALIZACIÓN DEL PLAN DE USO Y GESTIÓN DEL SUELO DEL CANTÓN LIMÓN INDANZA, PROVINCIA DE MORONA SANTIAGO. ADMINISTRACIÓN 2023-2027.

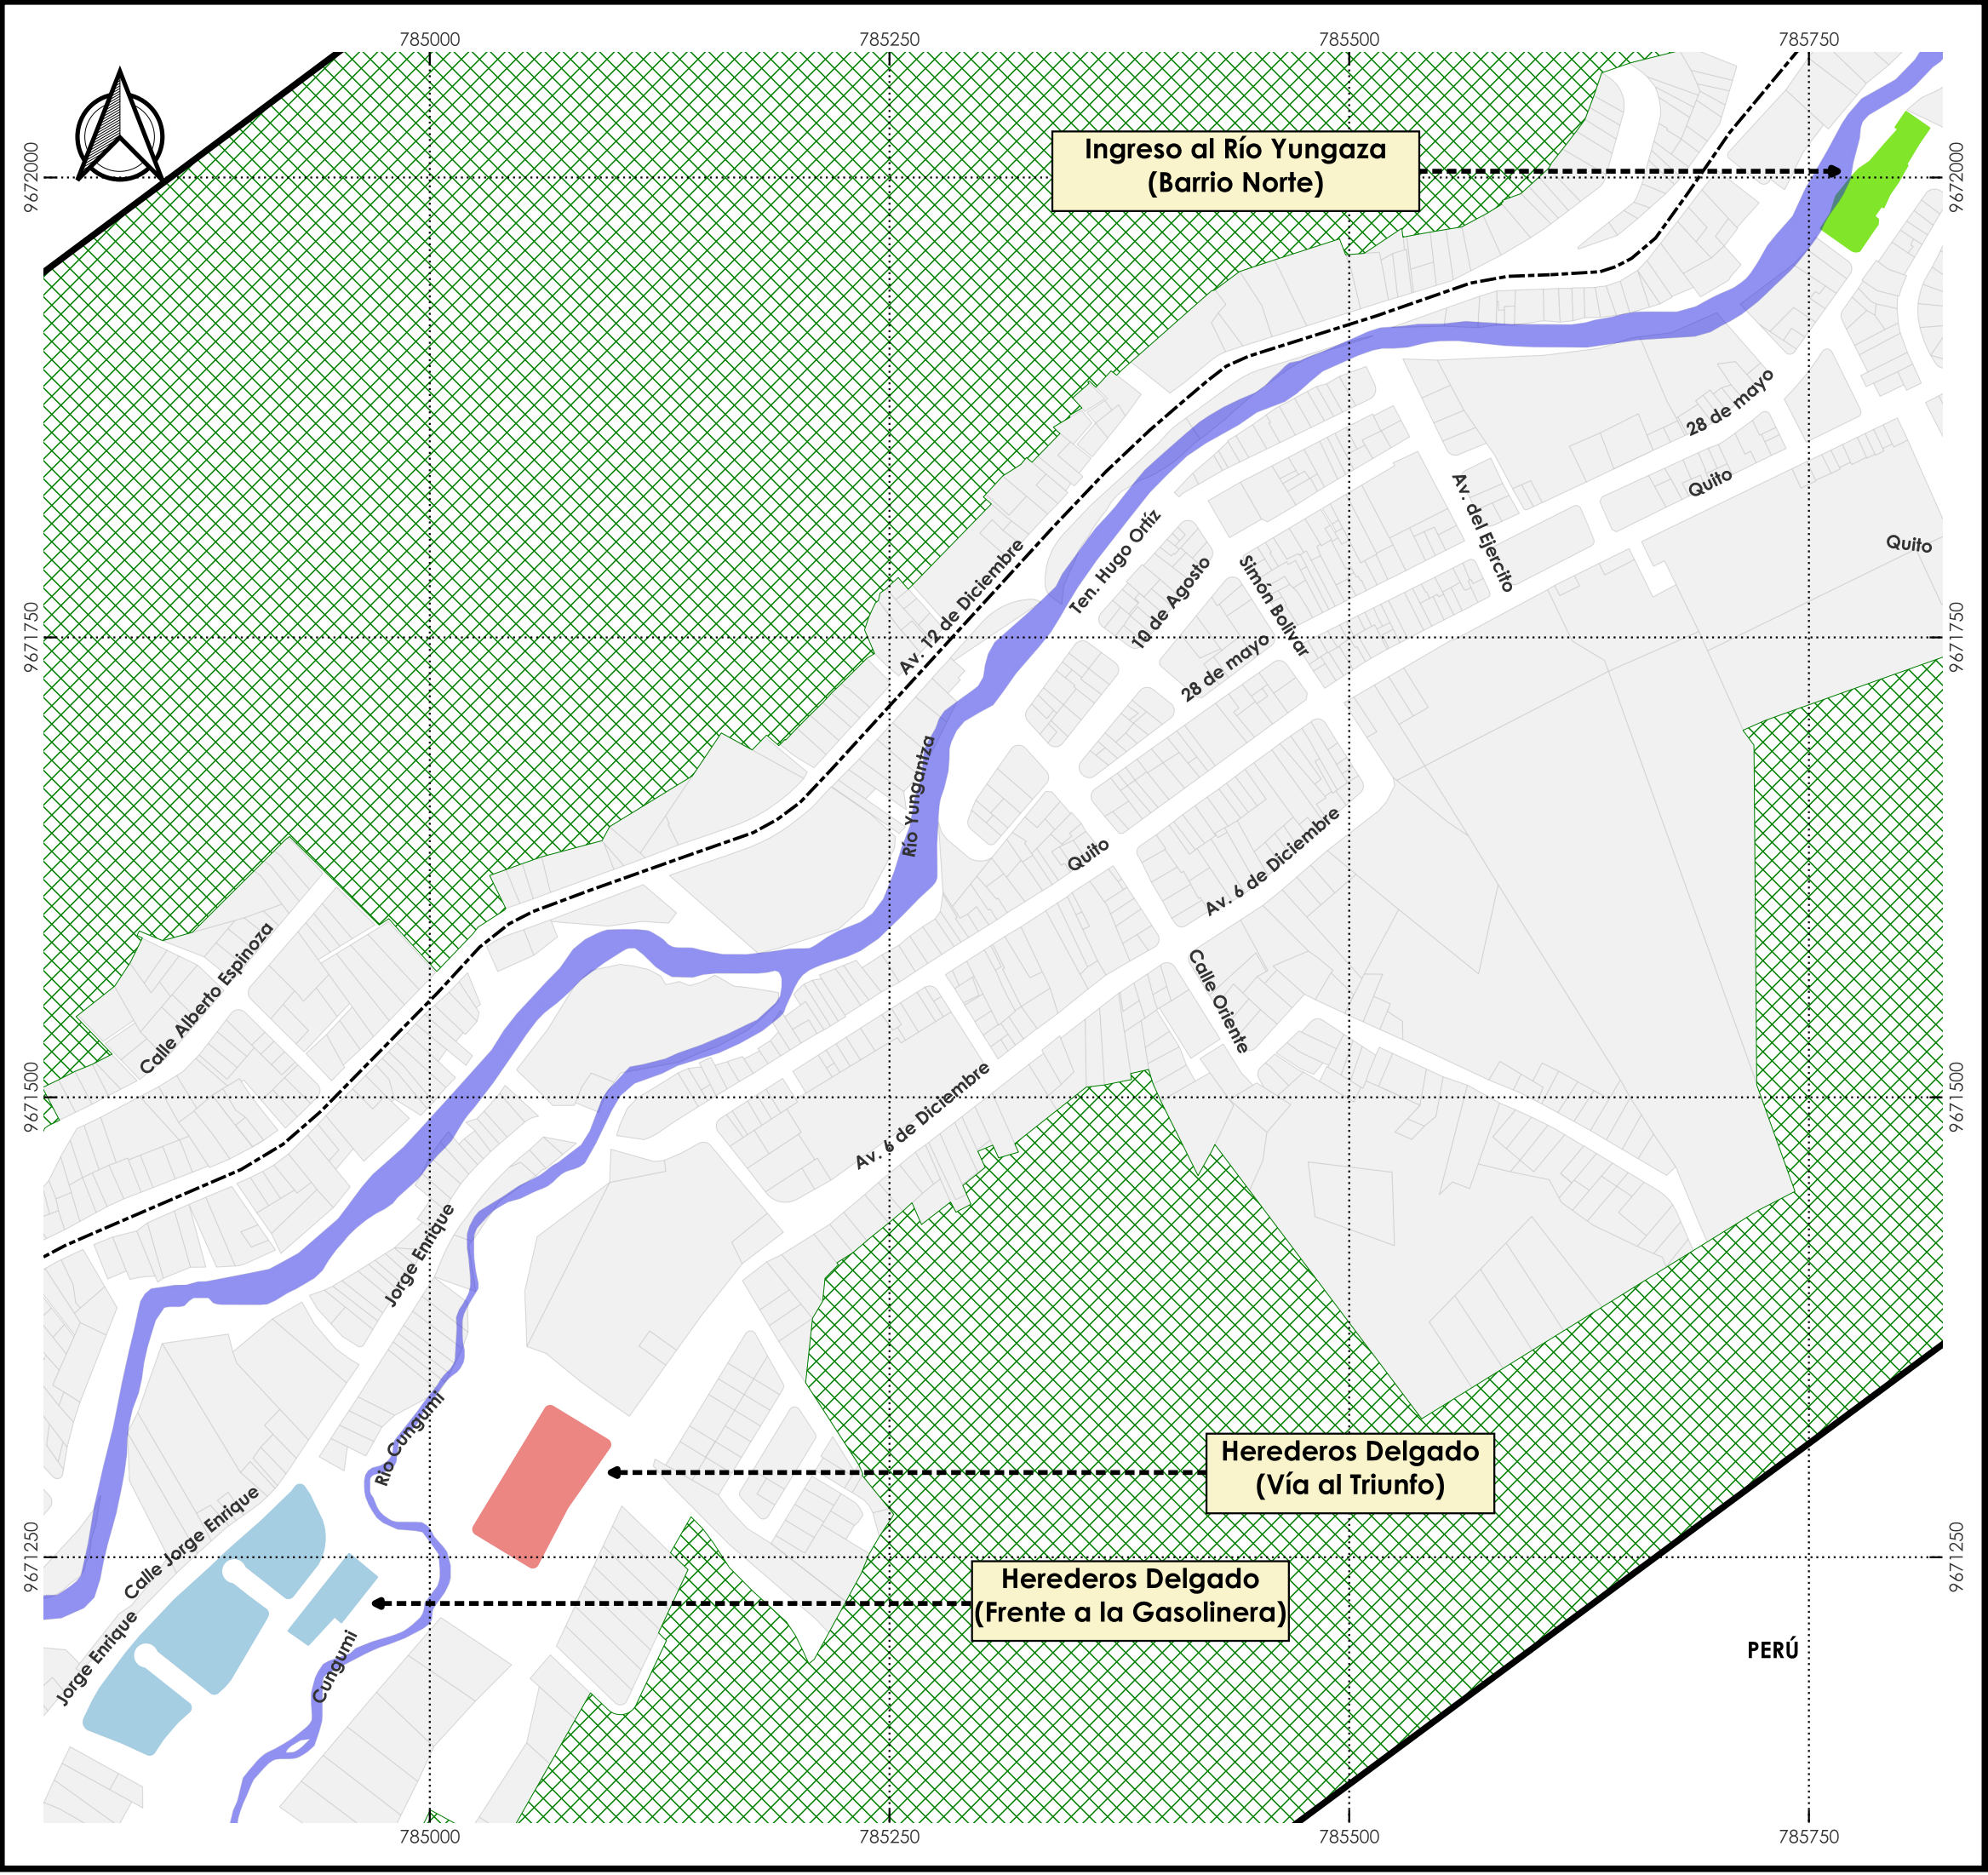

ECUADOR



PROVINCIA:
MORONA SANTIAGO



CANTÓN:
LIMÓN INDANZA

CONTIENE:

ANEXO 5.7. POLÍGONOS DE REESTRUCTURACIÓN PARCELARIA

SÍMBOLOS CONVENCIONALES:

-----	Red Vial Estatal		Suelo Urbano de Protección
	Hidrografía		Cabecera Cantonal
	Catastro		

LEYENDA:

Reestructuracion_Parcelaria

	Herederos Delgado (Frente a la Gasolinera)
	Herederos Delgado (Vía al Triunfo)
	Ingreso al Río Yungaza (Barrio Norte)

PARÁMETROS GEODÉSICOS, PROYECCIÓN:
Universal Transversa de Mercator UTM.
Elipsoide y Datum Horizontal: Sistema Geodésico Mundial WGS84.
Datum Vertical: Zona 17 S.

ESCALA GRÁFICA:
0 625 1,250 m

FORMATO: A3 **ESCALA DE IMPRESIÓN:** 1:1

FUENTE:

IGM 2017, Hidrografía. Escala 1:5.000
MTOP 2022, Red Vial Estatal. Escala 1:250.000
GPMS/GADM Limón Indanza 2024, Inventario Vial. Sin Escala
GADM Limón Indanza/Ordenanza de Límites Urbanos, 2017.
* GADM Limón Indanza 2025, Avalúos y Catastros.

ELABORACIÓN: Equipo PUGS, 2025. **LÁMINA:** 1/1